
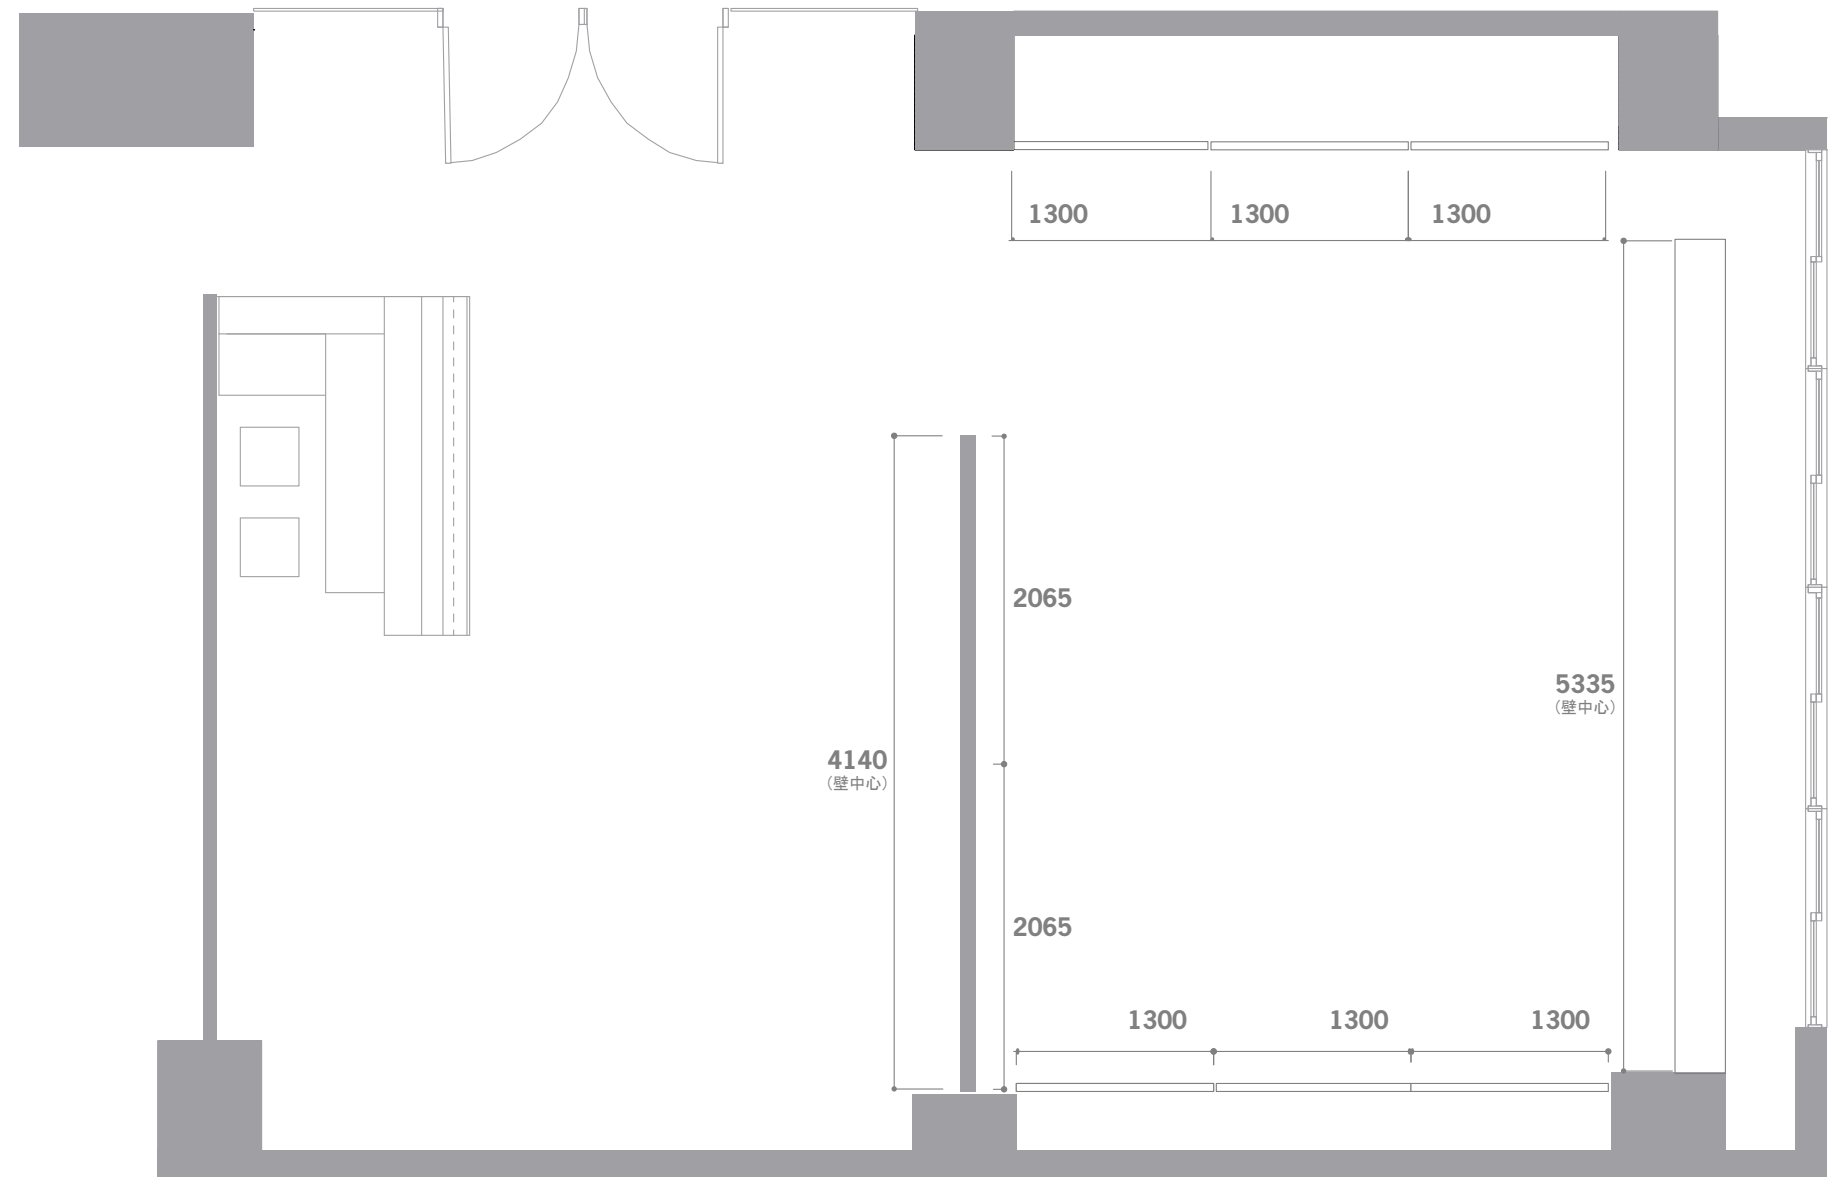


■ ギャラリー壁配置図フォーメーション1平面図

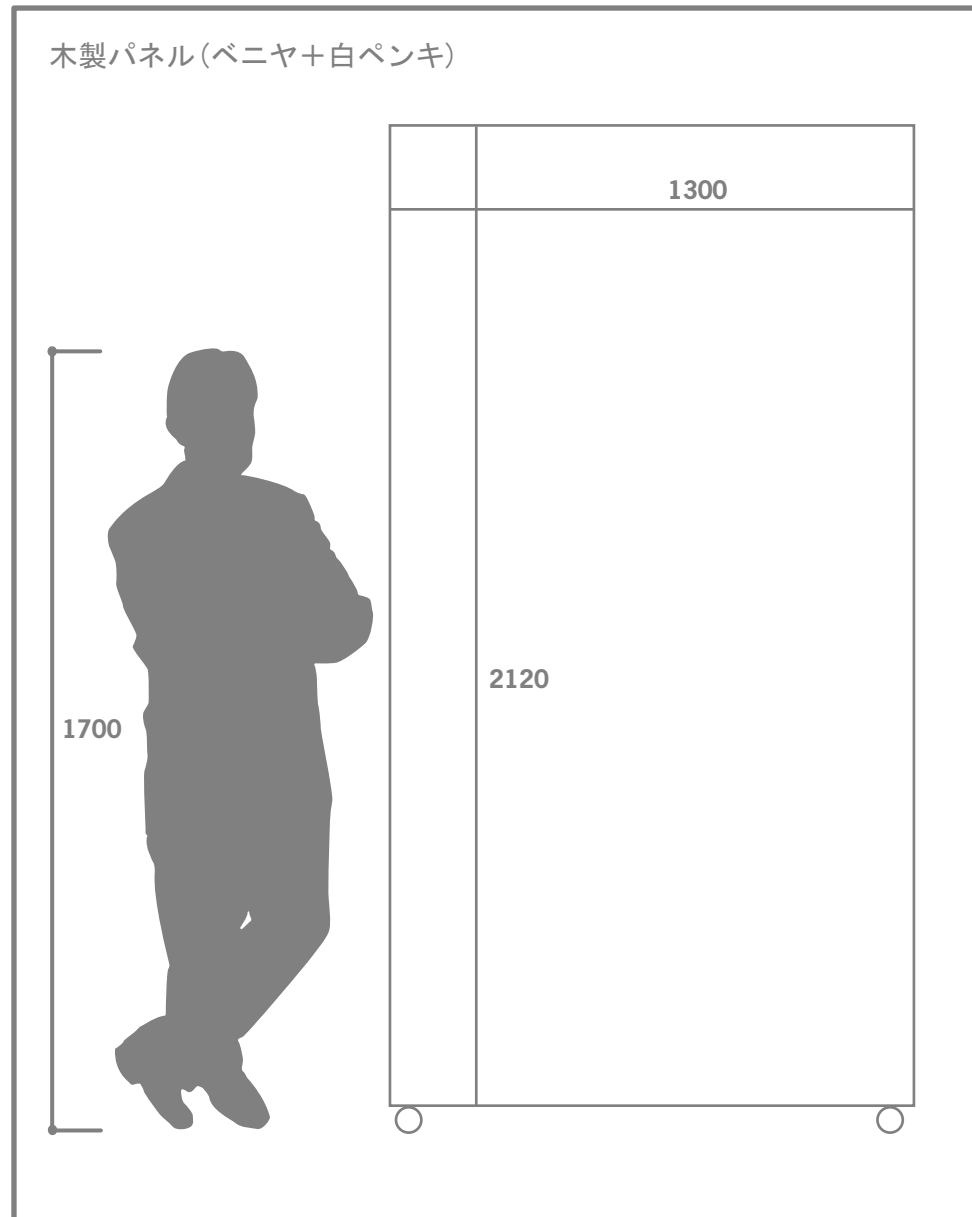

1Fギャラリー S=1 : 50

KYOBASHI GALLERY

Client recognition ; 11.10.05